
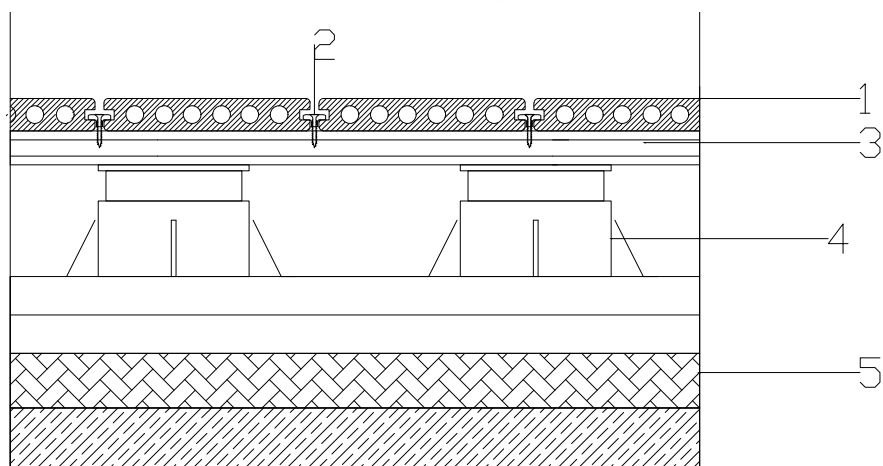


Przekroje systemów Lenta

System tarasowy na wspornikach regulowanych

*system na wspornikach regulowanych stosowany również na dachu odwróconym

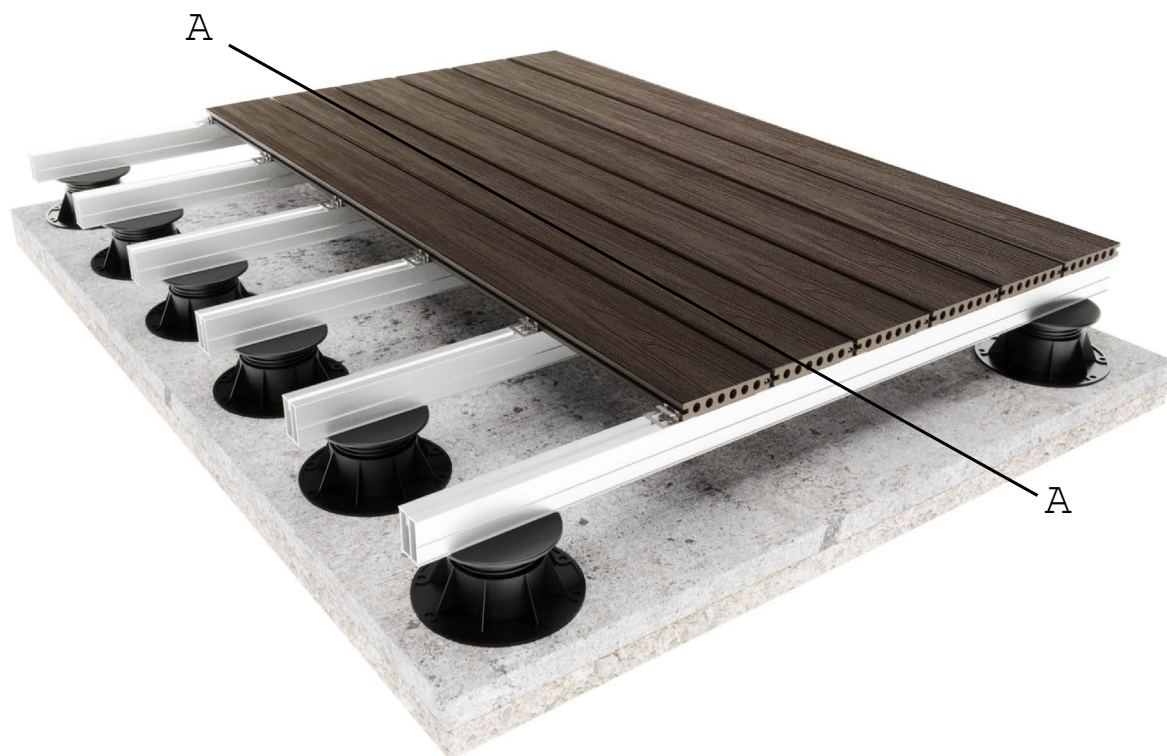

Przekrój AA

LEGENDA:

- 1 - Deska tarasowa LD14022
- 2 - Klips montażowy LD2
- 3 - Legar systemowy LD5039ALU
- 4 - wspornik regulowany
- 5 - płyta stropowa/warstwa spadkowa/hydroizolacja

System tarasowy
na wspornikach regulowanych
- Przekrój AA

Rys.



3a

Skala: 1:40

Przekroje systemów Lenta

System tarasowy na wspornikach regulowanych

*system na wspornikach regulowanych stosowany również na dachu odwróconym

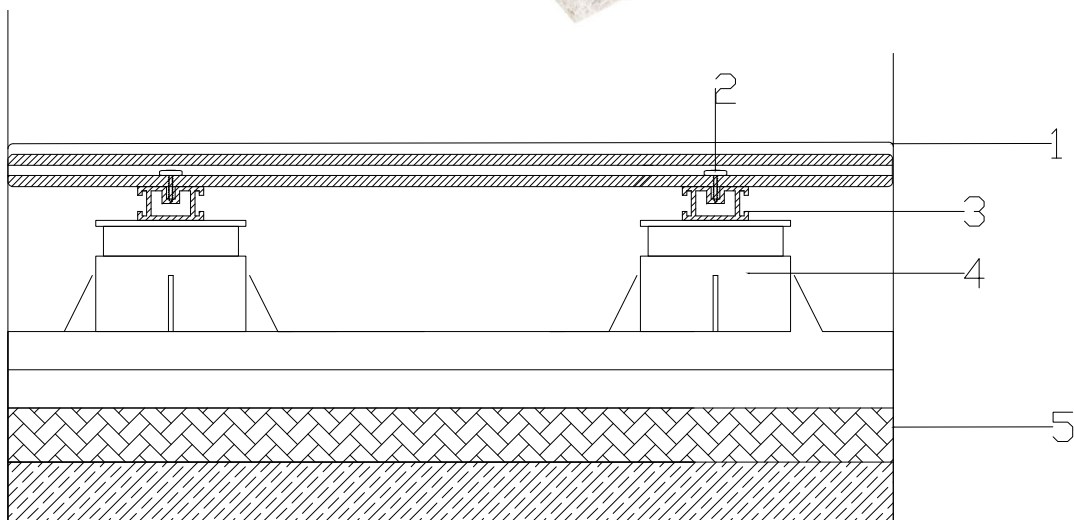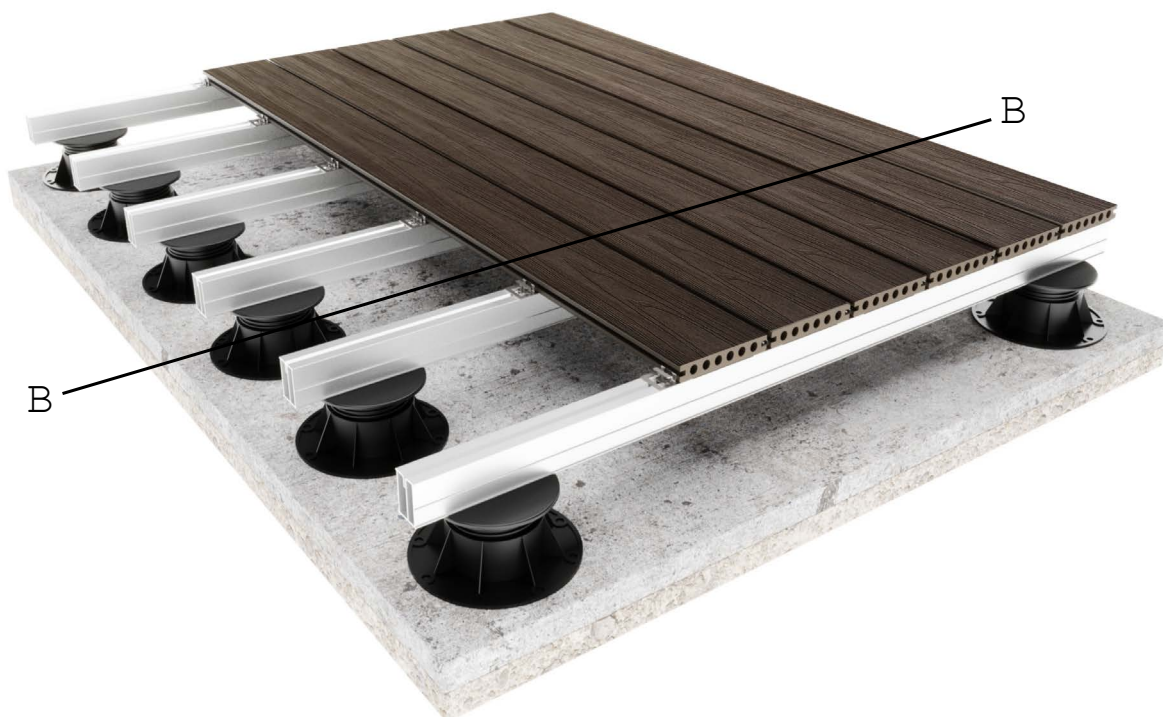

Przekrój BB

LEGENDA:

- 1 - Deska tarasowa LD14022
- 2 - Klips montażowy LD2
- 3 - Legar systemowy LD5039ALU
- 4 - wspornik regulowany
- 5 - płyta stropowa/warstwa spadkowa/hydroizolacja

System tarasowy
na wspornikach regulowanych
- Przekrój BB

Rys.

3b

Skala: 1:40