



Przekroje systemów Lenta

System tarasowy na wspornikach regulowanych na dachu odwróconym

*system na wspornikach regulowanych stosowany również na wylewce

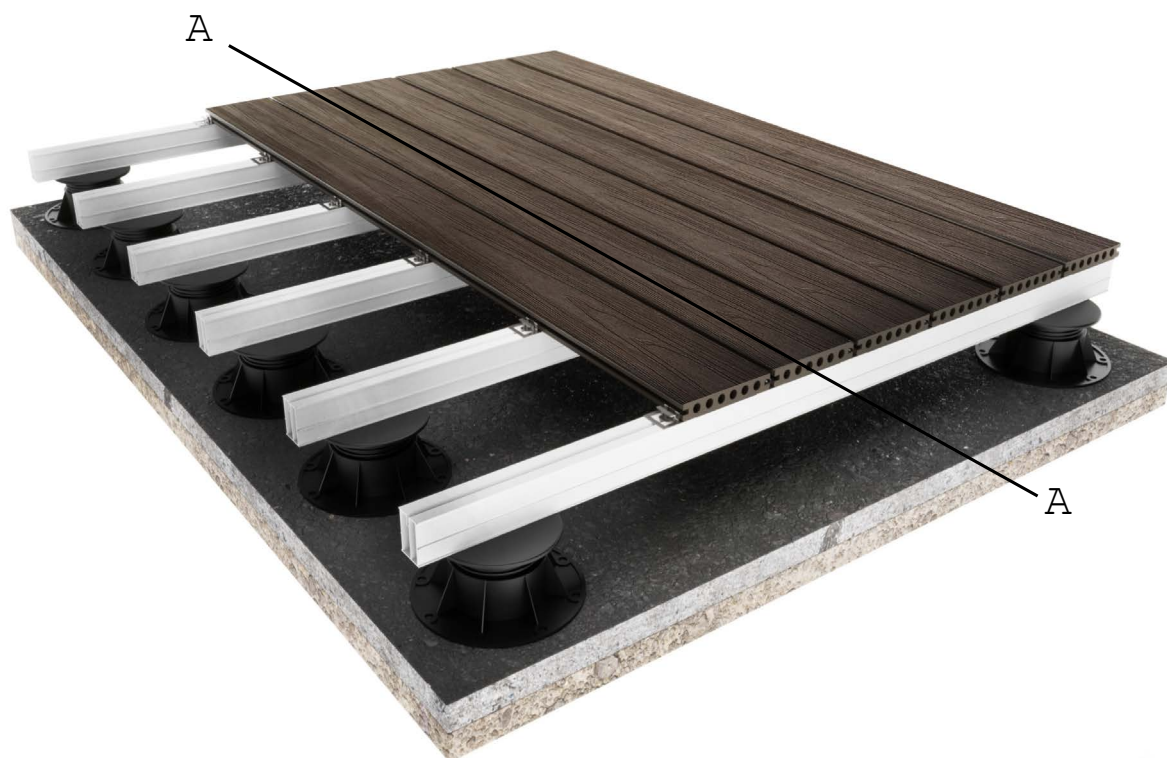

P
R
Z
E
K
R
Ó
J
A
A

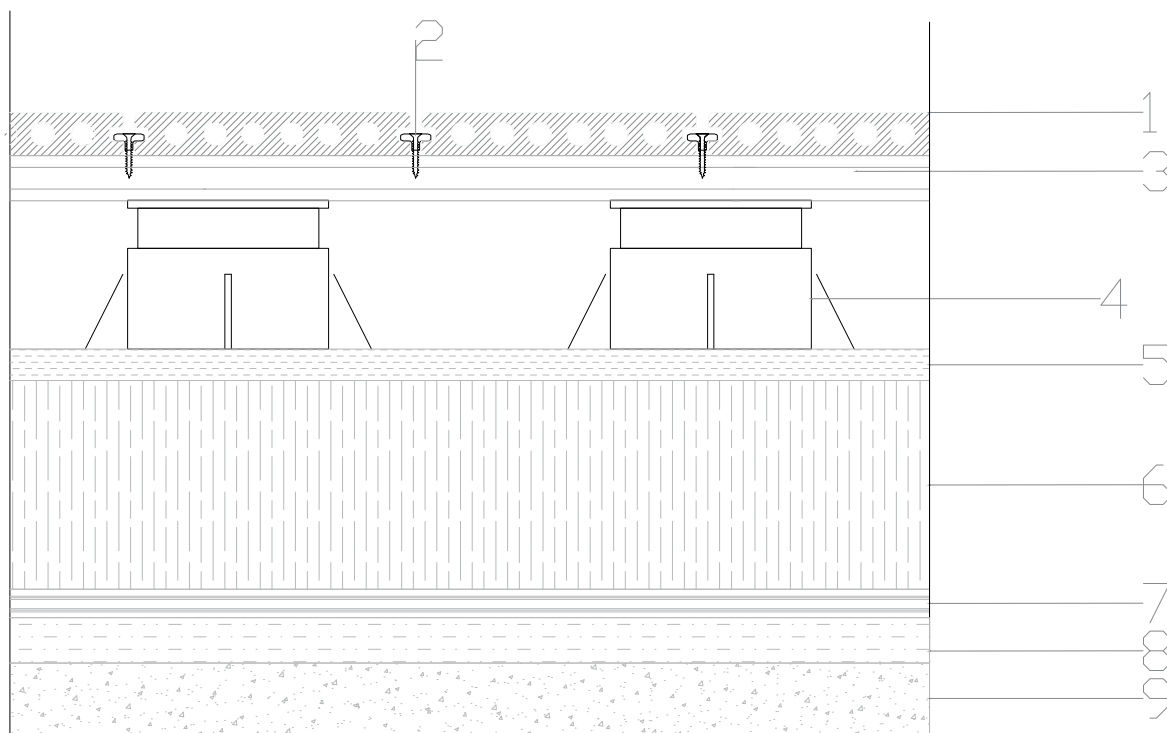

LEGENDA:

- 1 - Deska tarasowa LD14022
- 2 - Klips montażowy LD2
- 3 - Legar systemowy LD5039ALU
- 4 - wspornik regulowany
- 5 - pokrycie dachu
- 6 - termoizolacja z płyt styropianu
- 7 - paraizolacja
- 8 - warstwa spadkowa z betonu lekkiego
- 9 - żelbetowa płyta stropowa

Przekrój na dachu odwróconym
- Przekrój AA

Rys.


4a

Skala: 1:30

Przekroje systemów Lenta

System tarasowy na wspornikach regulowanych na dachu odwróconym

*system na wspornikach regulowanych stosowany również na wylewce

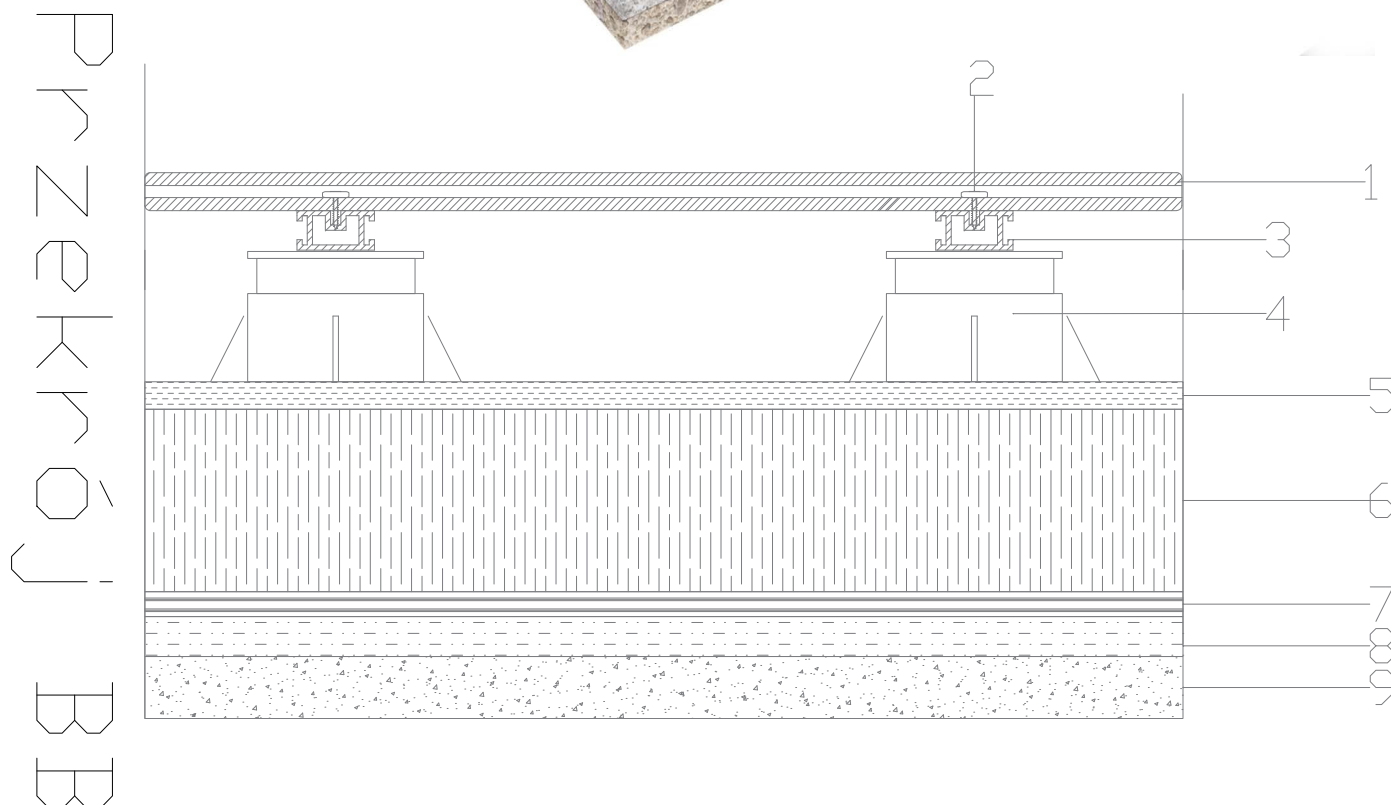

LEGENDA:

- 1 - Deska tarasowa LD14022
- 2 - Klips montażowy LD2
- 3 - Legar systemowy LD5039ALU
- 4 - wspornik regulowany
- 5 - pokrycie dachu
- 6 - termoizolacja z płyt styropianu EPS lub twardej wełny mineralnej
- 7 - paraizolacja
- 8 - warstwa spadkowa z betonu lekkiego
- 9 - żelbetowa płyta stropowa

Przekrój na dachu odwróconym
- Przekrój BB

Rys.

4b

Skala: 1:30