


PRZEKRÓJ POPRZECZNY
SKALA 1 : 10

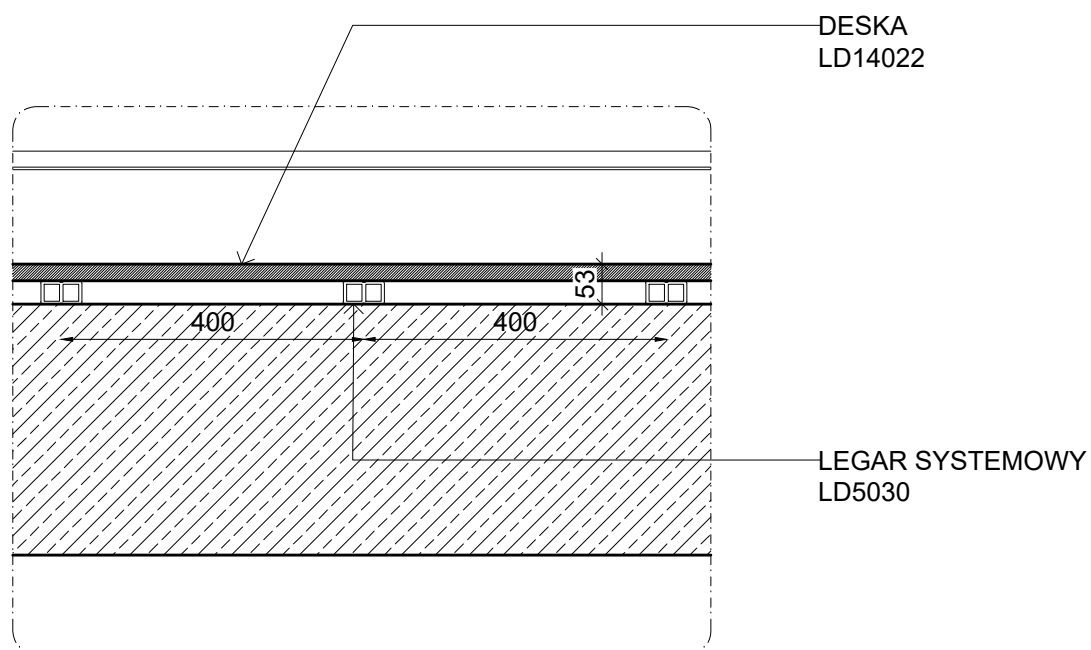

PRZEKRÓJ PODŁUŻNY
SKALA 1 : 10